


## 2. Änderung - Munningen 1b "Munningen Mitte"

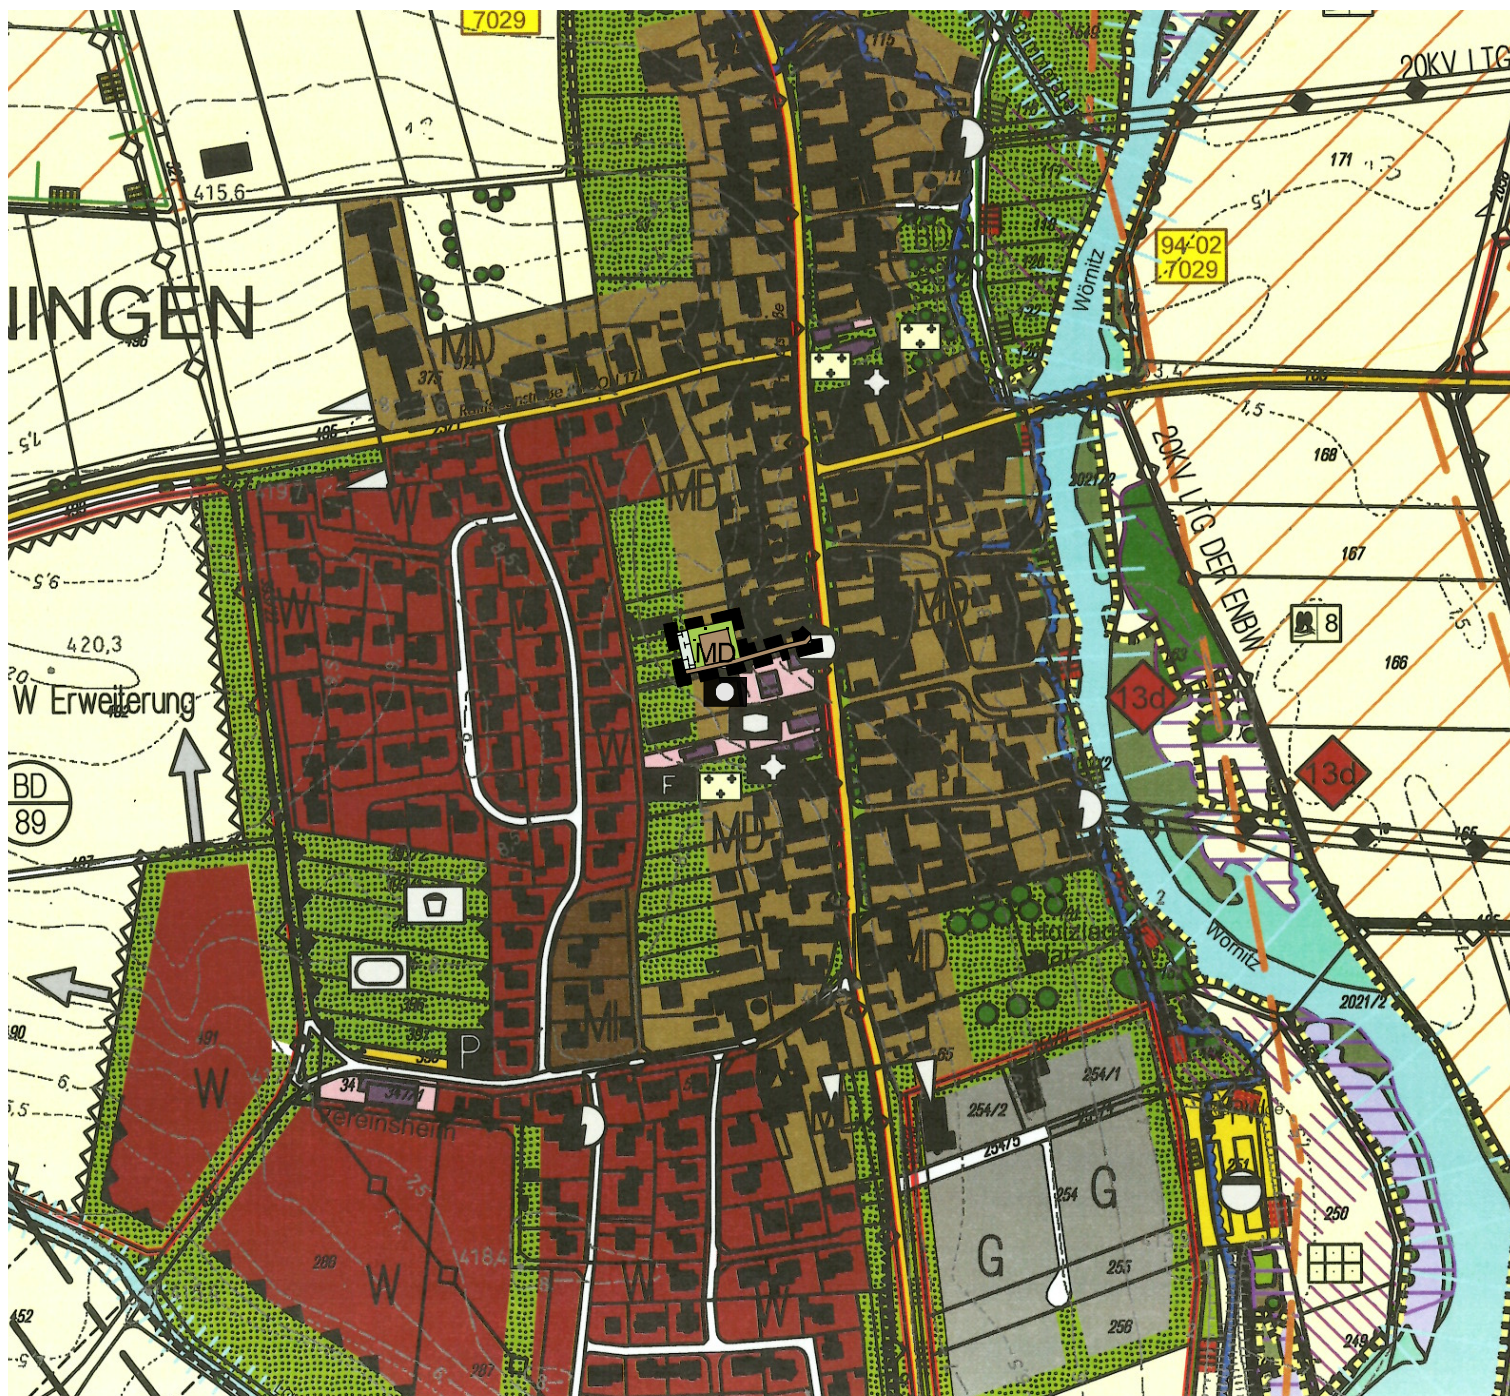

### Legende

 Geltungsbereich der Änderung

 MD Dorfgebiet

 öffentliche Grünfläche mit Pflanzbindung



Umgrenzung von Flächen für Maßnahmen zum Schutz, zur Pflege und zur Entwicklung von Natur und Landschaft

### 2. Änderung

Flächennutzungsplanänderung "Munningen Mitte",  
Gemeinde Munningen

Plan Nr.: 1b  
Datum: 02.05.2013  
27.06.2013  
Maßstab: 1 : 5.000

gez. js  
gepr. Haindl

